
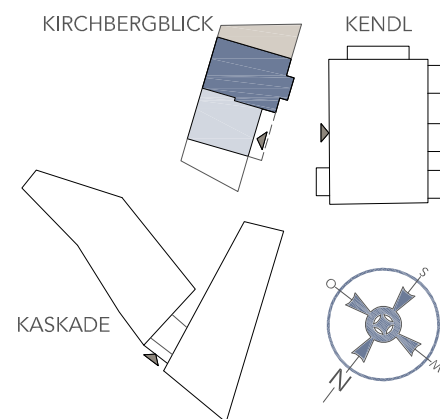


4-ZIMMERWOHNUNG 1.OG


NUTZFLÄCHE	TOP B2
Wohnen Essen Kochen	33,85 m ²
Schlafen 1	13,50 m ²
Schlafen 2	11,90 m ²
Schlafen 3	13,10 m ²
Bad WC	5,85 m ²
WC	2,40 m ²
Abstellraum	3,00 m ²
Diele Garderobe	10,15 m ²
NUTZFLÄCHE TOP B2	93,75 m²

NEBENANLAGEN	TOP B2
Terrasse	63,15 m ²
Abstellraum TOP B2	5,25 m ²
PKW TG-Stellpl. TOP 56 & 57	2 Stk.
Fahrradabstellplätze überdacht	2 Stk.

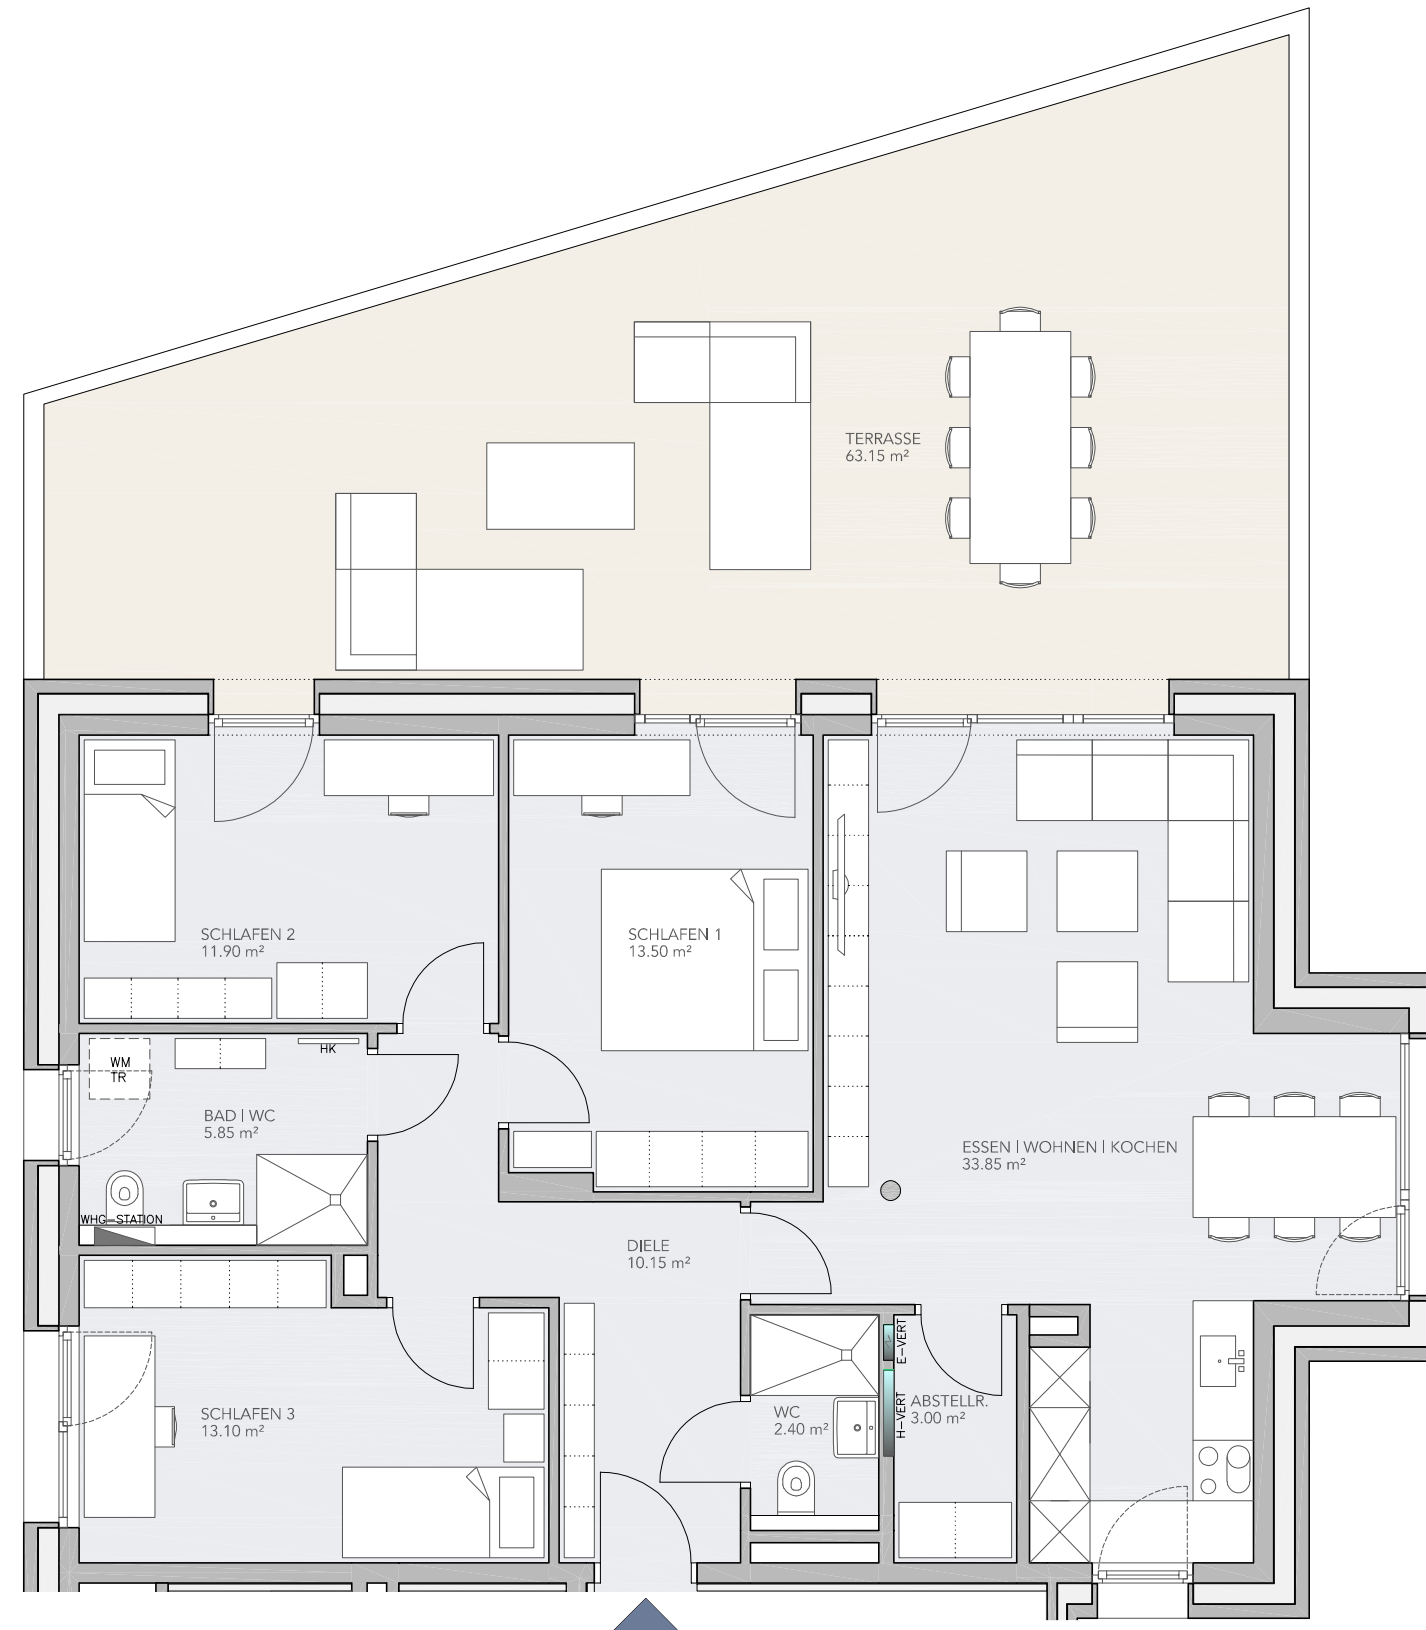

DREIKLANG WOHNUNGSÜBERSICHT

TOP B 2 - 1.OG 01.05.2018
 MASZSTAB 1:75 (1,33cm=1m)

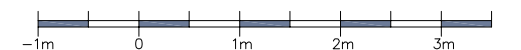

Ausstattungs umfang gemäß Bau- und Ausstattungsbeschreibung vom 01.05.2018

SWSonderwunsch
 Hinweis: Vorbehalt für kleine Flächenänderungen